

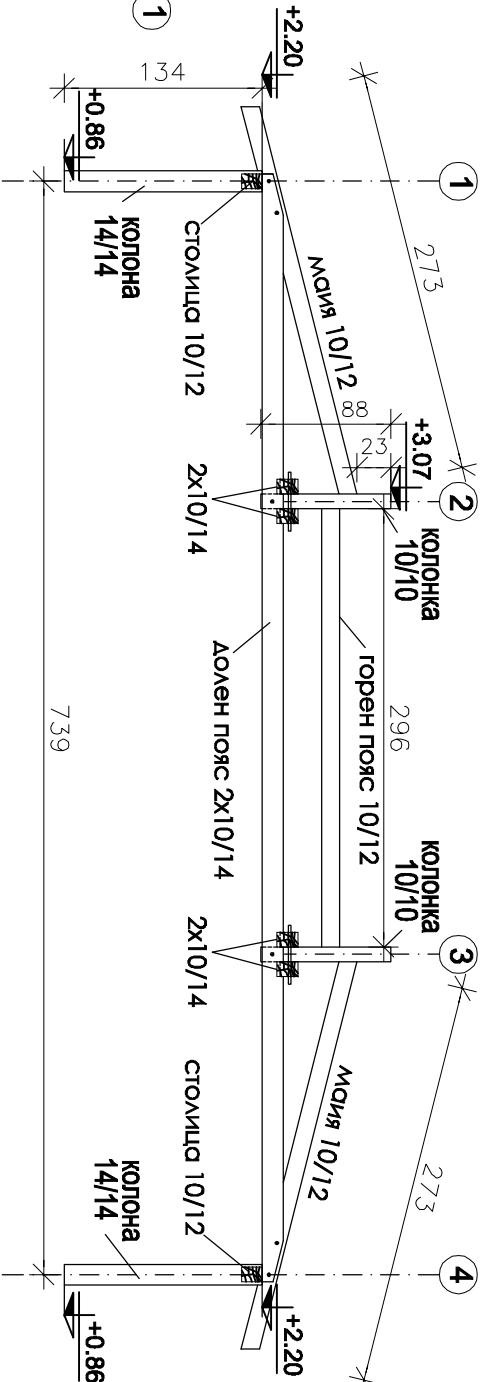


ПО ОСИ В И С

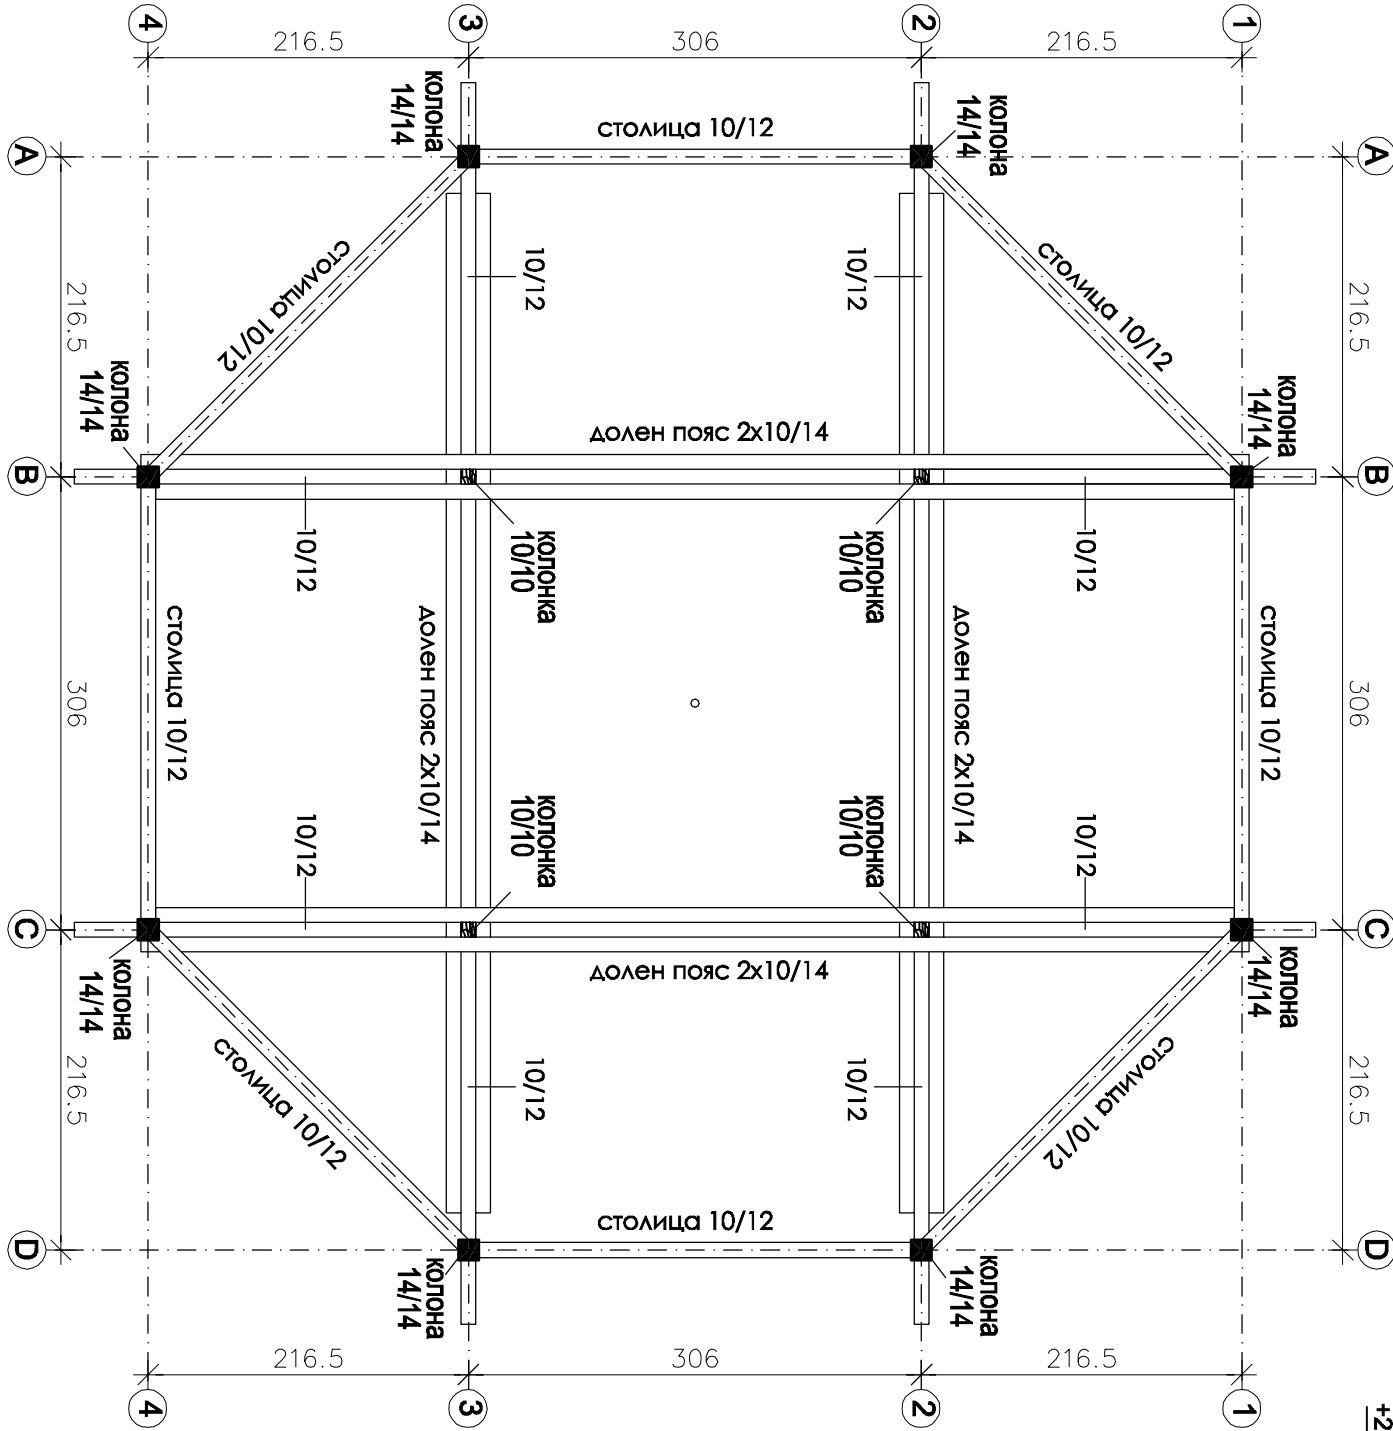


ПО ОСИ 2 И 3

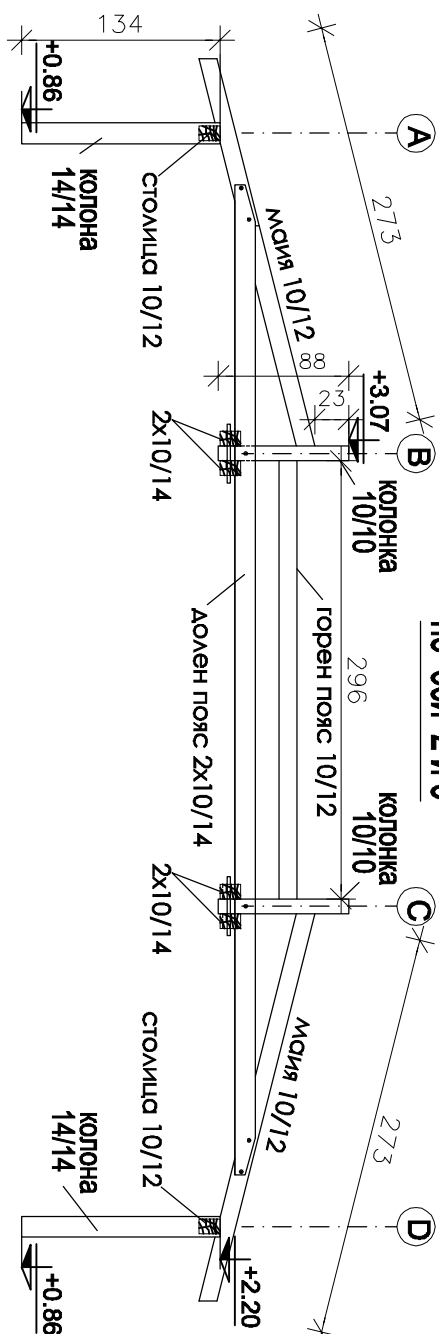

ЗАБЕЛЕЖКИ:

1. Кота ±0.00= +67.50
2. Бичени греди от иглолистен материал, кат. I според БДС 427-83
3. При изпълнение на СМР да се спазват изискванията на действащите нормативни документи по ТБТ и ППЗ.

Възложител:	Дирекция на ПП "Странджа"			
	"АДП-Карамочев и сие" СД, София, ж.к. "Хаджи Димитър", бл.139, тел. +359 888 815 760			
Обект:	Разширение на специализиран разсадник за посадъчен материал за редки и защитени видове. Имот №001152 в землището на с.Г.раматиково, м."Качул", общ.М.Търново			Юни, 2014г.
Подобект:	Беседка			Фаза: ТП
Част:	Конструктивна			Чертеж № 4
Проектант:	инж. Ивайло Пиповски			Мащаб 1:50
Съгласуващи проектанти:	Архитектура	арх. Теодор Карамочев	Греди на к.+2.20 (долен покрив)	
	Паркоустройство	л. арх. Миглена Карамочева		
	близкостроителство	л. арх. Десислава Райкова		
	Геодезия	инж. Георги Георгиев		
	Ел	инж. Ненка Жукова		
		инж. Любка Стоянова		
		ПБЗ		