
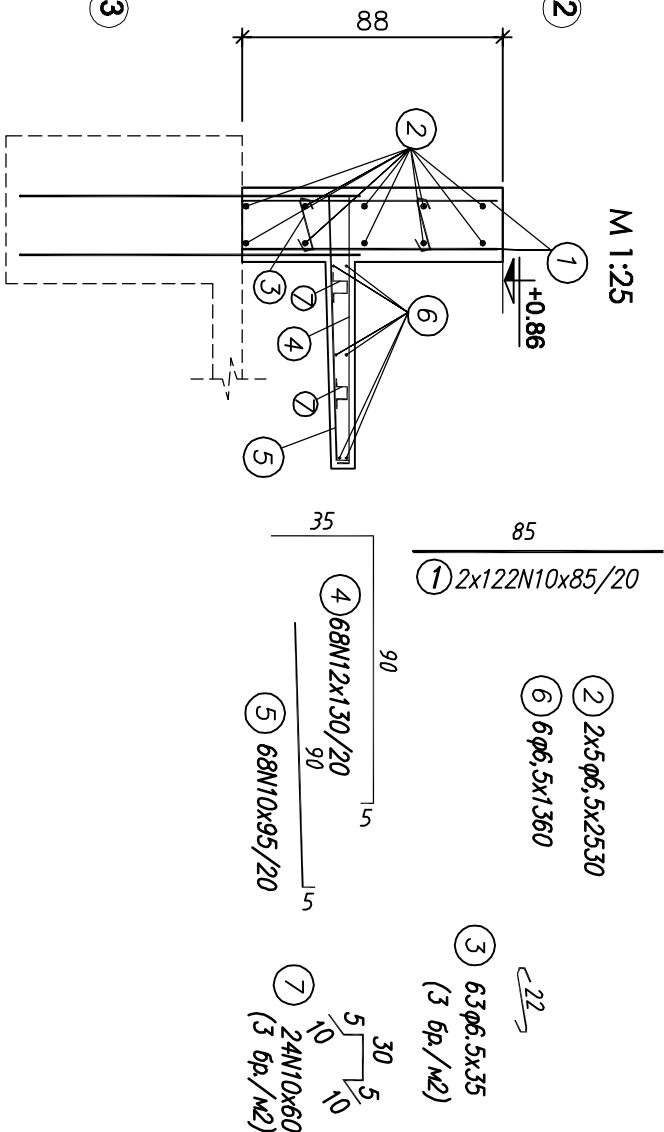
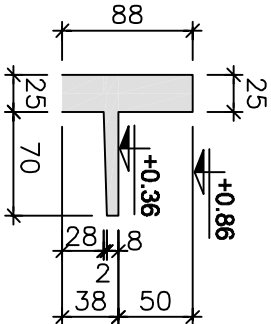


СПЕЦИФИКАЦИЯ НА АРМИРОВКАТА

Стомана	AI	AIII
Диаметър	Ø6,5	N10 N12
Дължина, м	354	286 85
Тегло, kg	162	176 76
Общо, kg	162	252

ЗАБЕЛЕЖКИ:

- Кота ±0.00= +67.50
- Бетон C16/20
- Армировка AIII (N); AI(Ф)
- Да се осигури бетоново покритие на армировката 1,5 см
- Армировката да се приеме от проектанта-конструктор
- При изпълнение на СМР да се спазват изискванията на действащите нормативни документи по ТБТ и ППТЗ.

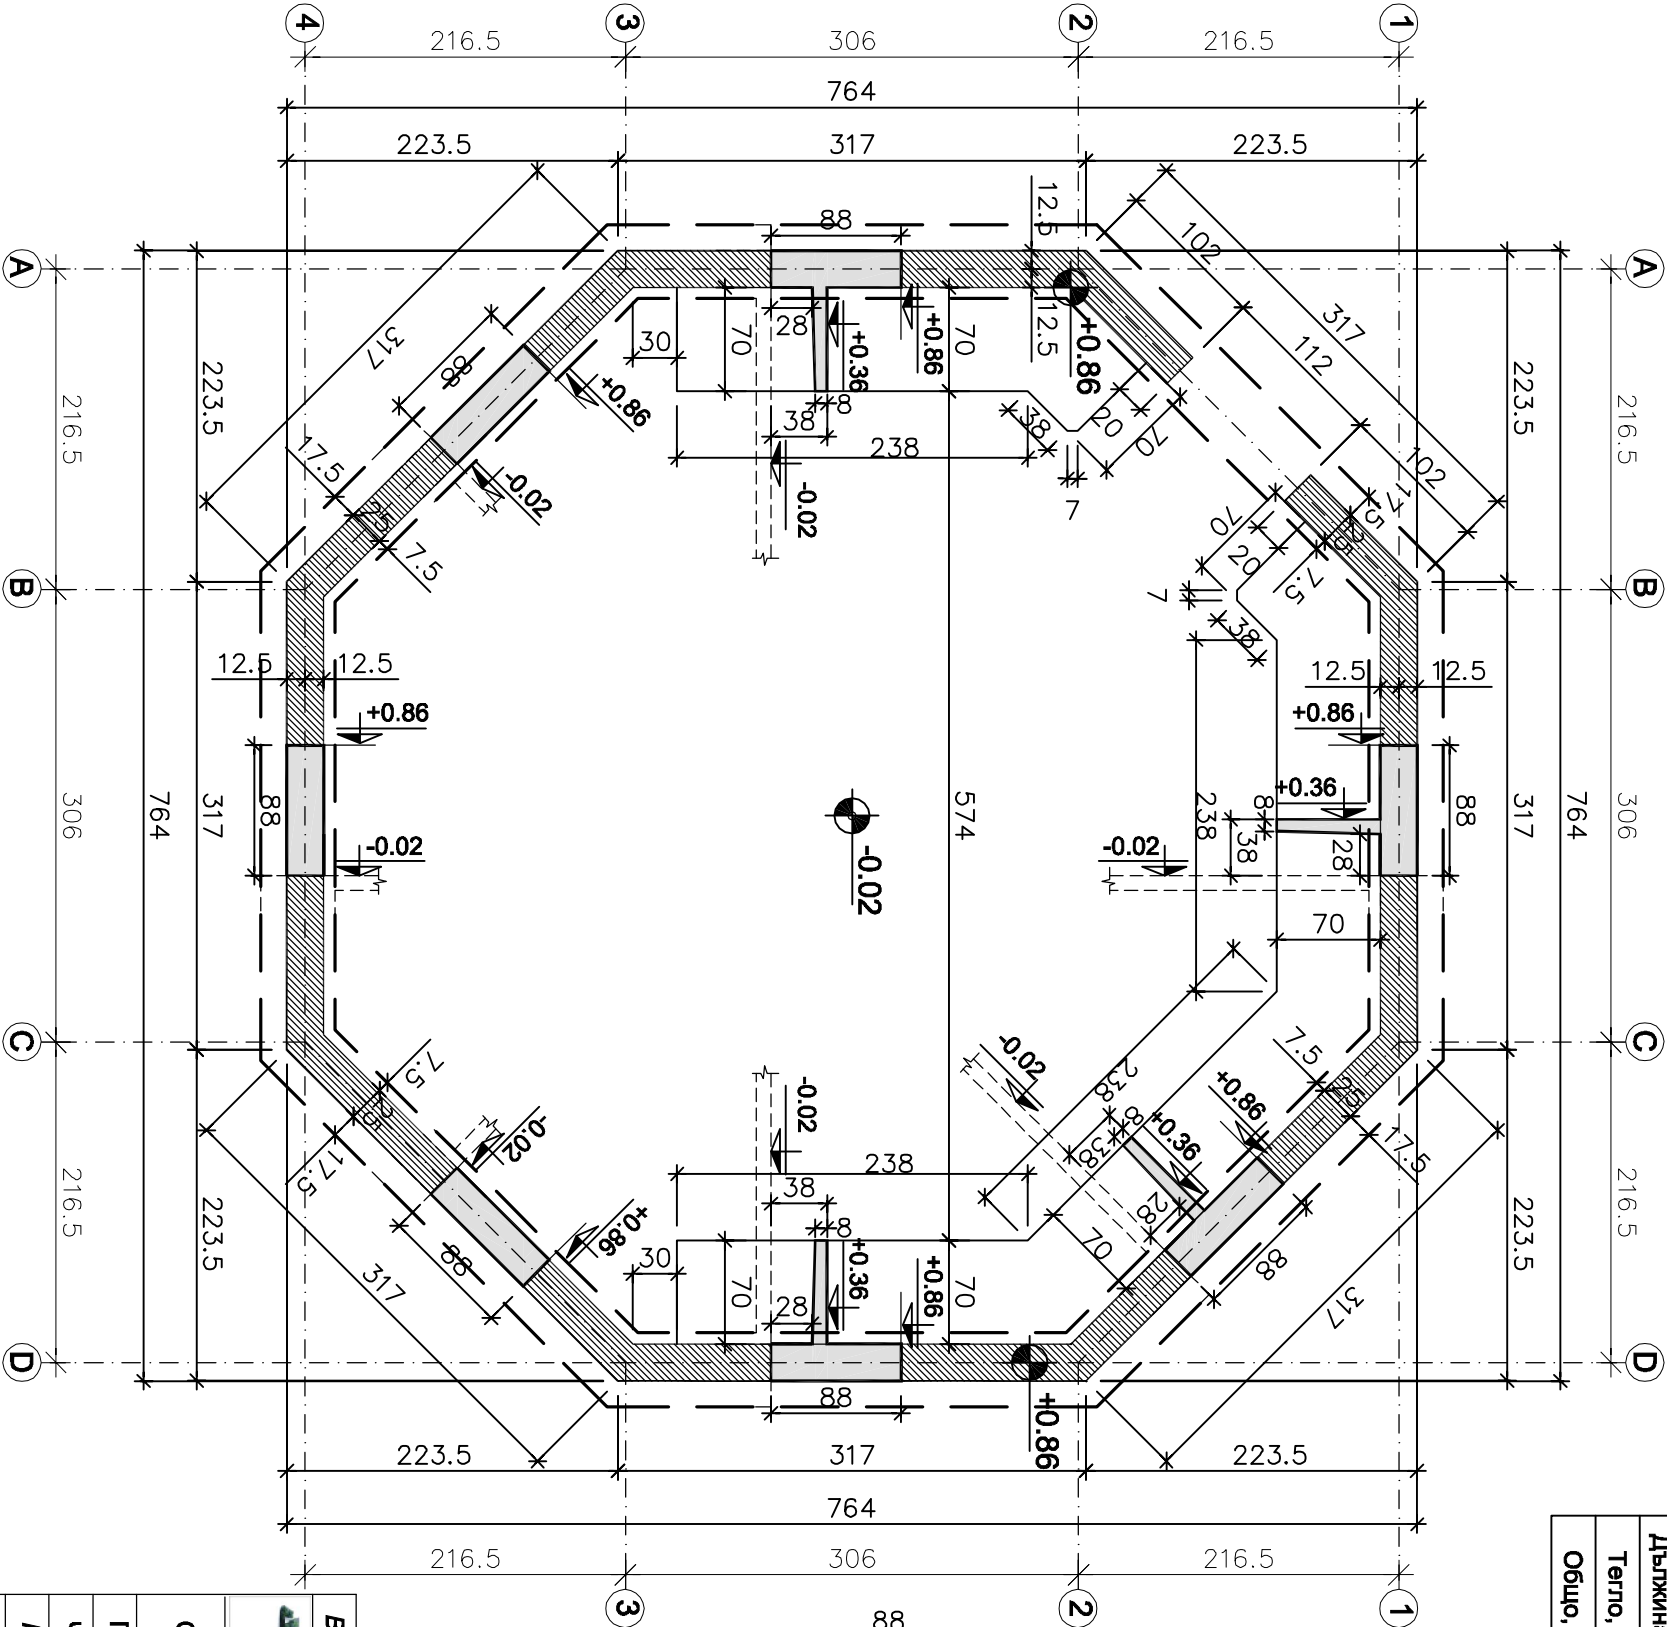

Възложител:	Дирекция на ПП "Странджа"			
Обект:	"АЛД-Карамочев и сие" СД, София, ж.к. "Хаджи Димитър", бл.139, тел. +359 888 815 760			Юни, 2014г.
Подобект:	Беседка			Фаза: ТП
Част:	Конструктивна			Чертеш № 2
Проектант:	инж. Ивайло Лилевски			Мащаб 1:50
Съгласуващи проектанти:	Архитектура	арх. Теодор Карамочев	Котраж и армировка ст.б.стена и конзола	
	Паркоустройство	л.арх. Миглена Карамочева		
	Благоустройство	л.арх. Десислава Райкова		
	Геодезия	инж. Георги Георгиев		
	Ел	инж. Ненка Жукова		
	ПБЗ	инж. Любка Стоянова		