PRODUCED BY AN AUTODESK EDUCATIONAL PRODUCT

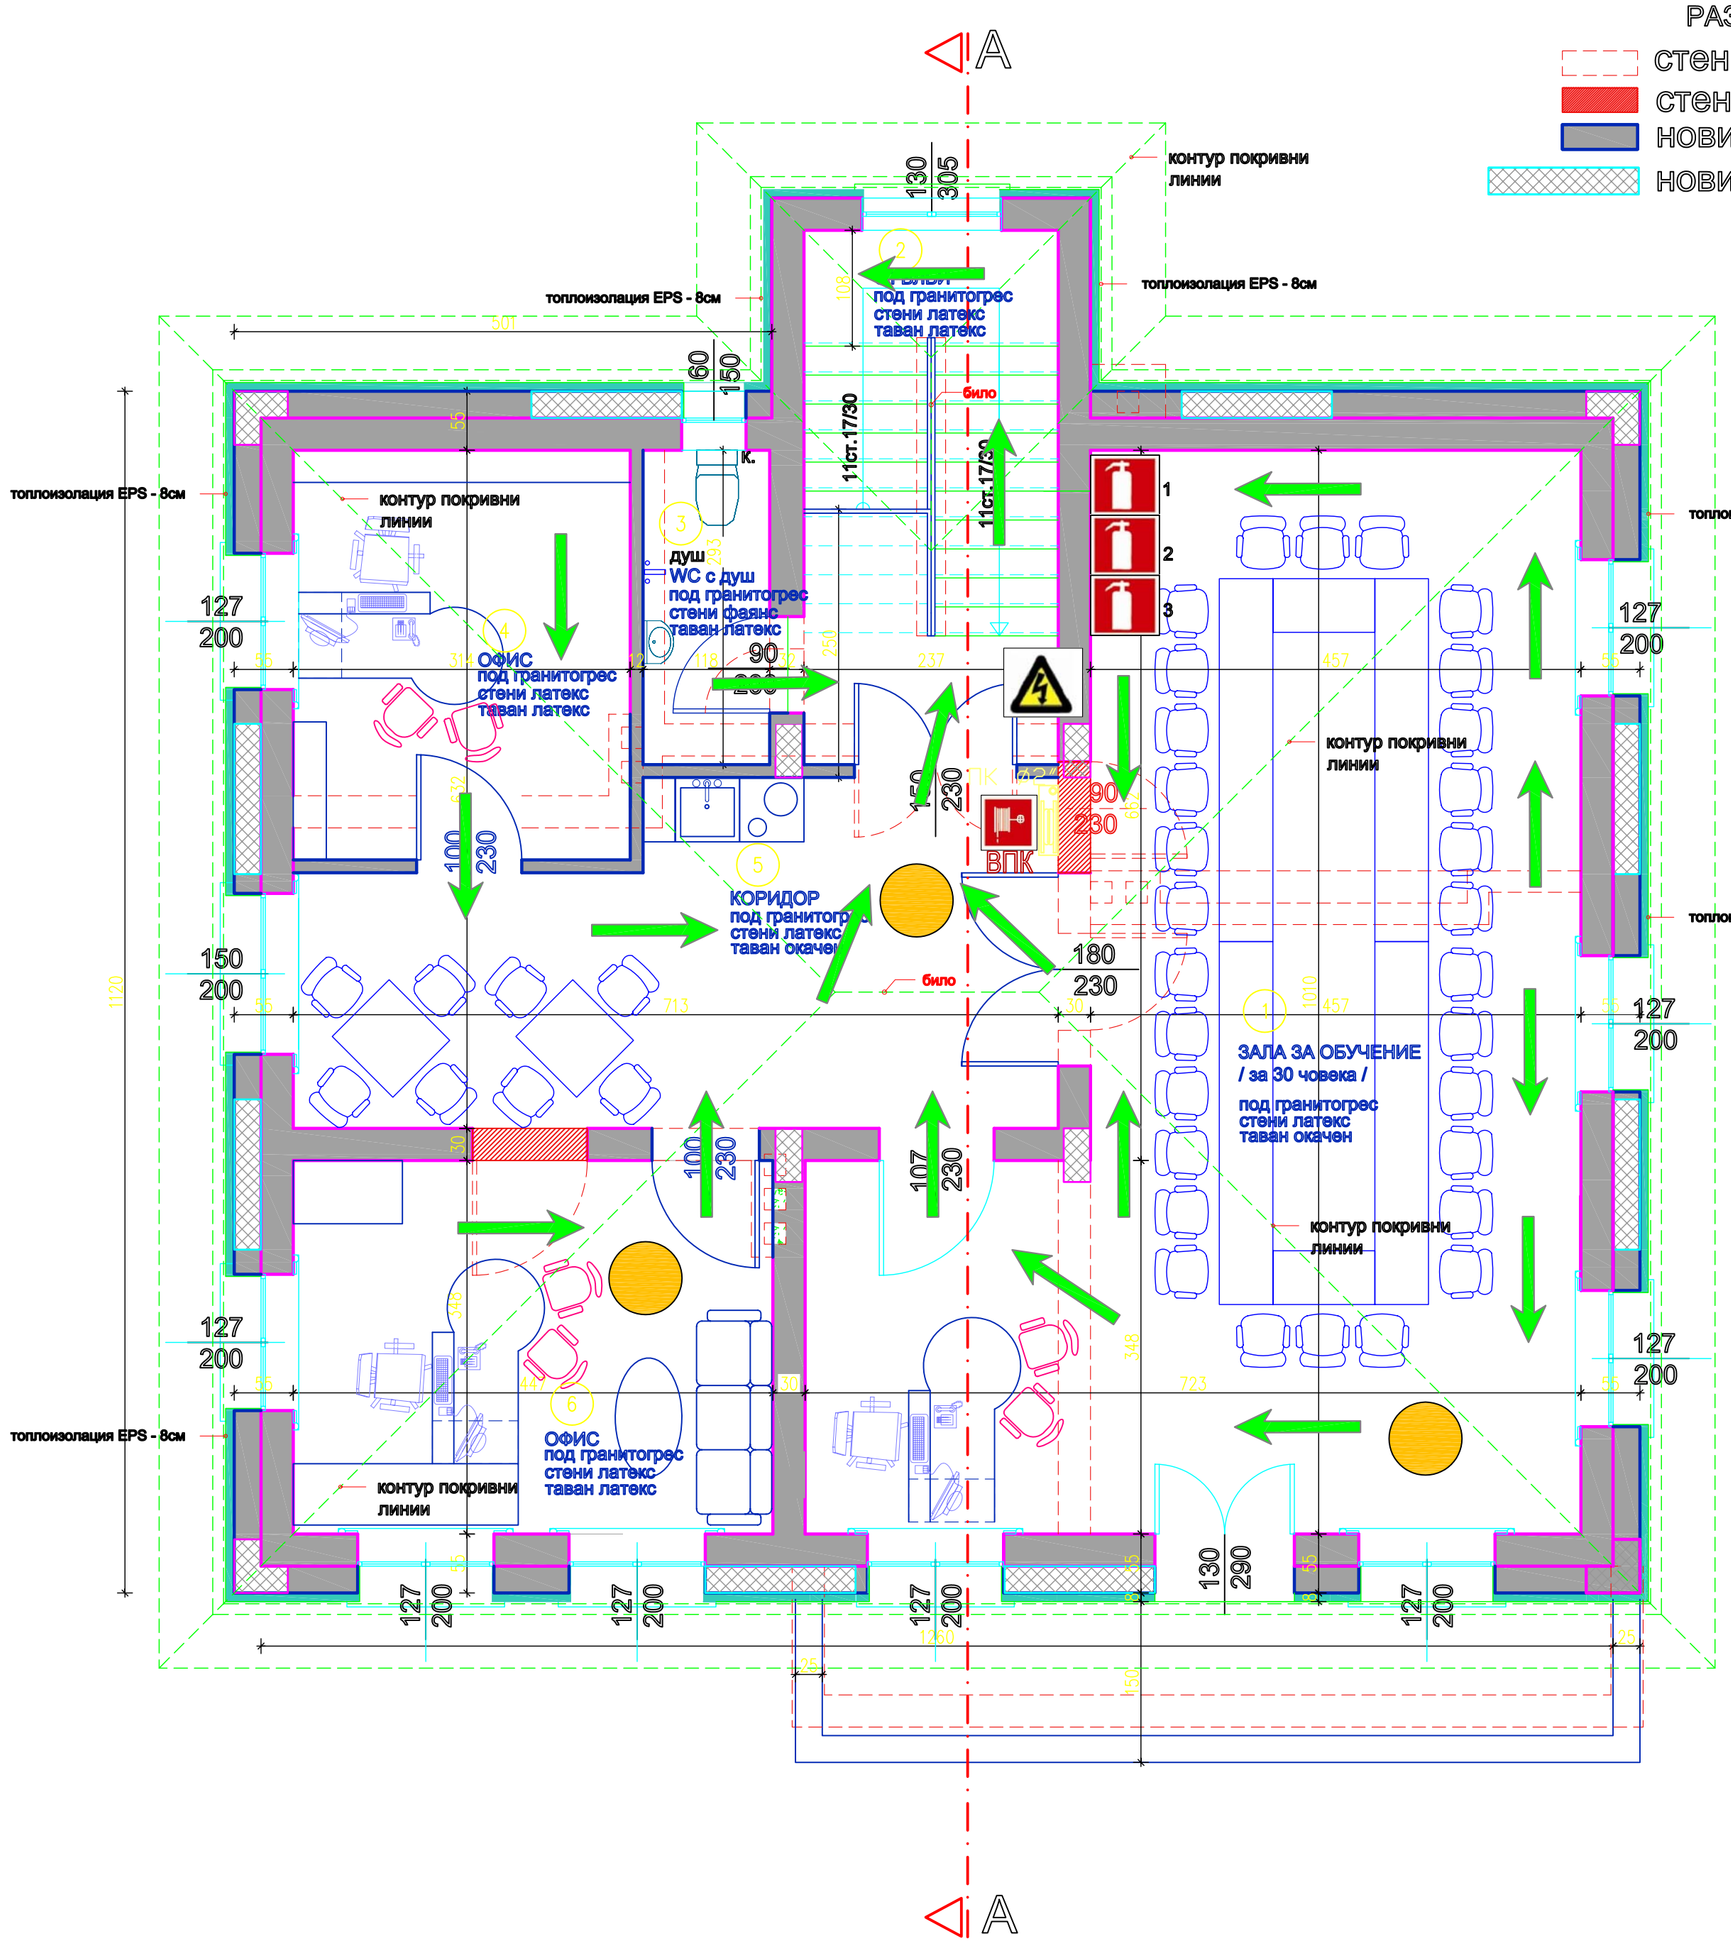

ЗАБЕЛЕЖКИ:
1. Всички размери за изпълнение на дограма да се вземат от място.
2. Всички размери за изпълнение на детайли да се вземат от място.
3. При започване на строежа да се уведоми проектанта.
4. Да не се извършват промени по проекта без съгласието на проектанта.

ЛЕГЕНДА ПП ЗНАЦИ

- ОСНОВЕН ПЪТ ЗА ЕВАКУАЦИЯ
- ЗНАК ЗА ПОСОКА НА ИЗХОДА
- ВАШЕТО МЕСТОПОЛОЖЕНИЕ
- СБОРЕН ПУНКТ ЗА ЕВАКУАЦИЯ
- 1 УРЕДИ ЗА ПОЖАРОГАСЕНЕ- АВС 6 kg
- 2 УРЕДИ ЗА ПОЖАРОГАСЕНЕ- ВОДОПЕНЕН 9 Л
- 3 УРЕДИ ЗА ПОЖАРОГАСЕНЕ- АВС 6 kg
- ВЪТРЕШЕН ПОЖАРЕН КРАН
- ЕЛЕКТРИЧЕСКО ТАБЛО

Проект " устойчиво управление и устройство на Природен парк " Странджа"
Проектът се финансира от Европейския фонд за регионално развитие и от държавния бюджет на Република България чрез оперативна програма " Околна среда 2007-2013 г", Ос 3" Опазване и възстановяване на биологичното разнообразие", по процедура BG 161PO005/ 3/ 3.2/ 06/ 27
"Изпълнение на дейности за устройство и управление на природни паркове", договор N DIR- 5113326-C -004

This drawing is made by Archcon Project LTD. All rights reserved. It is not allowed to copy and use this drawing without the knowledge and permission of Archcon Project LTD

АРХКОН ПРОЕКТ ООД
ARCHCON PROJECT LTD
ул. "Милин камък" 25
1164 СОФИЯ тел. 02/866 39 57
e-mail:archconproject@abv.bg факс 02/866 39 57

ВЪЗЛОЖИТЕЛ: Дирекция на природен парк "Странджа" гр. Малко Търново

ОБЕКТ	Ремонт на съществуваща сграда в ПИ 00878.501.112 по КК на гр. Ахтопол, общ. Царево, обл. Бургас

ПРОЕКТАНТ	арх. В. Ракъджиева арх. А. Христов		
УПРАВИТЕЛ	арх. В. Ракъджиева		
ЧАСТ	Пожарна безопасност	фаза	Работен проект
		мащаб	1:200
ЧЕРТЕЖ	План разпределение и евакуация - първи етаж	дата	06.2014
		чертеж:	05
съгласували:		подпис :	
КОНСТРУКТИВНА	инж. И. Петров		
ПБЗ	инж. И. Петров		
В и К	инж. Кр. Ракъджиева		
Електро	инж. С. Стайков		
ОВ и К	инж. В. Кьосев		
пътна	инж. М. Иванова		
ЕЕ	инж. В. Кьосев		

Този документ е създаден с финансовата подкрепа на Европейския съюз и Държавния бюджет на Република България чрез оперативна програма " Околна среда 2007-2013 г ". Цялата отговорност за съдържанието се носи от " Архкон Проект" ООД и при никакви обстоятелства на може да се приема, че този документ отразява официалното становище на Европейския съюз и правителството на Република България, представлявано от Министерството на Околната Среда и Водите.

PRODUCED BY AN AUTODESK EDUCATIONAL PRODUCT