

Схема вентилация Партер


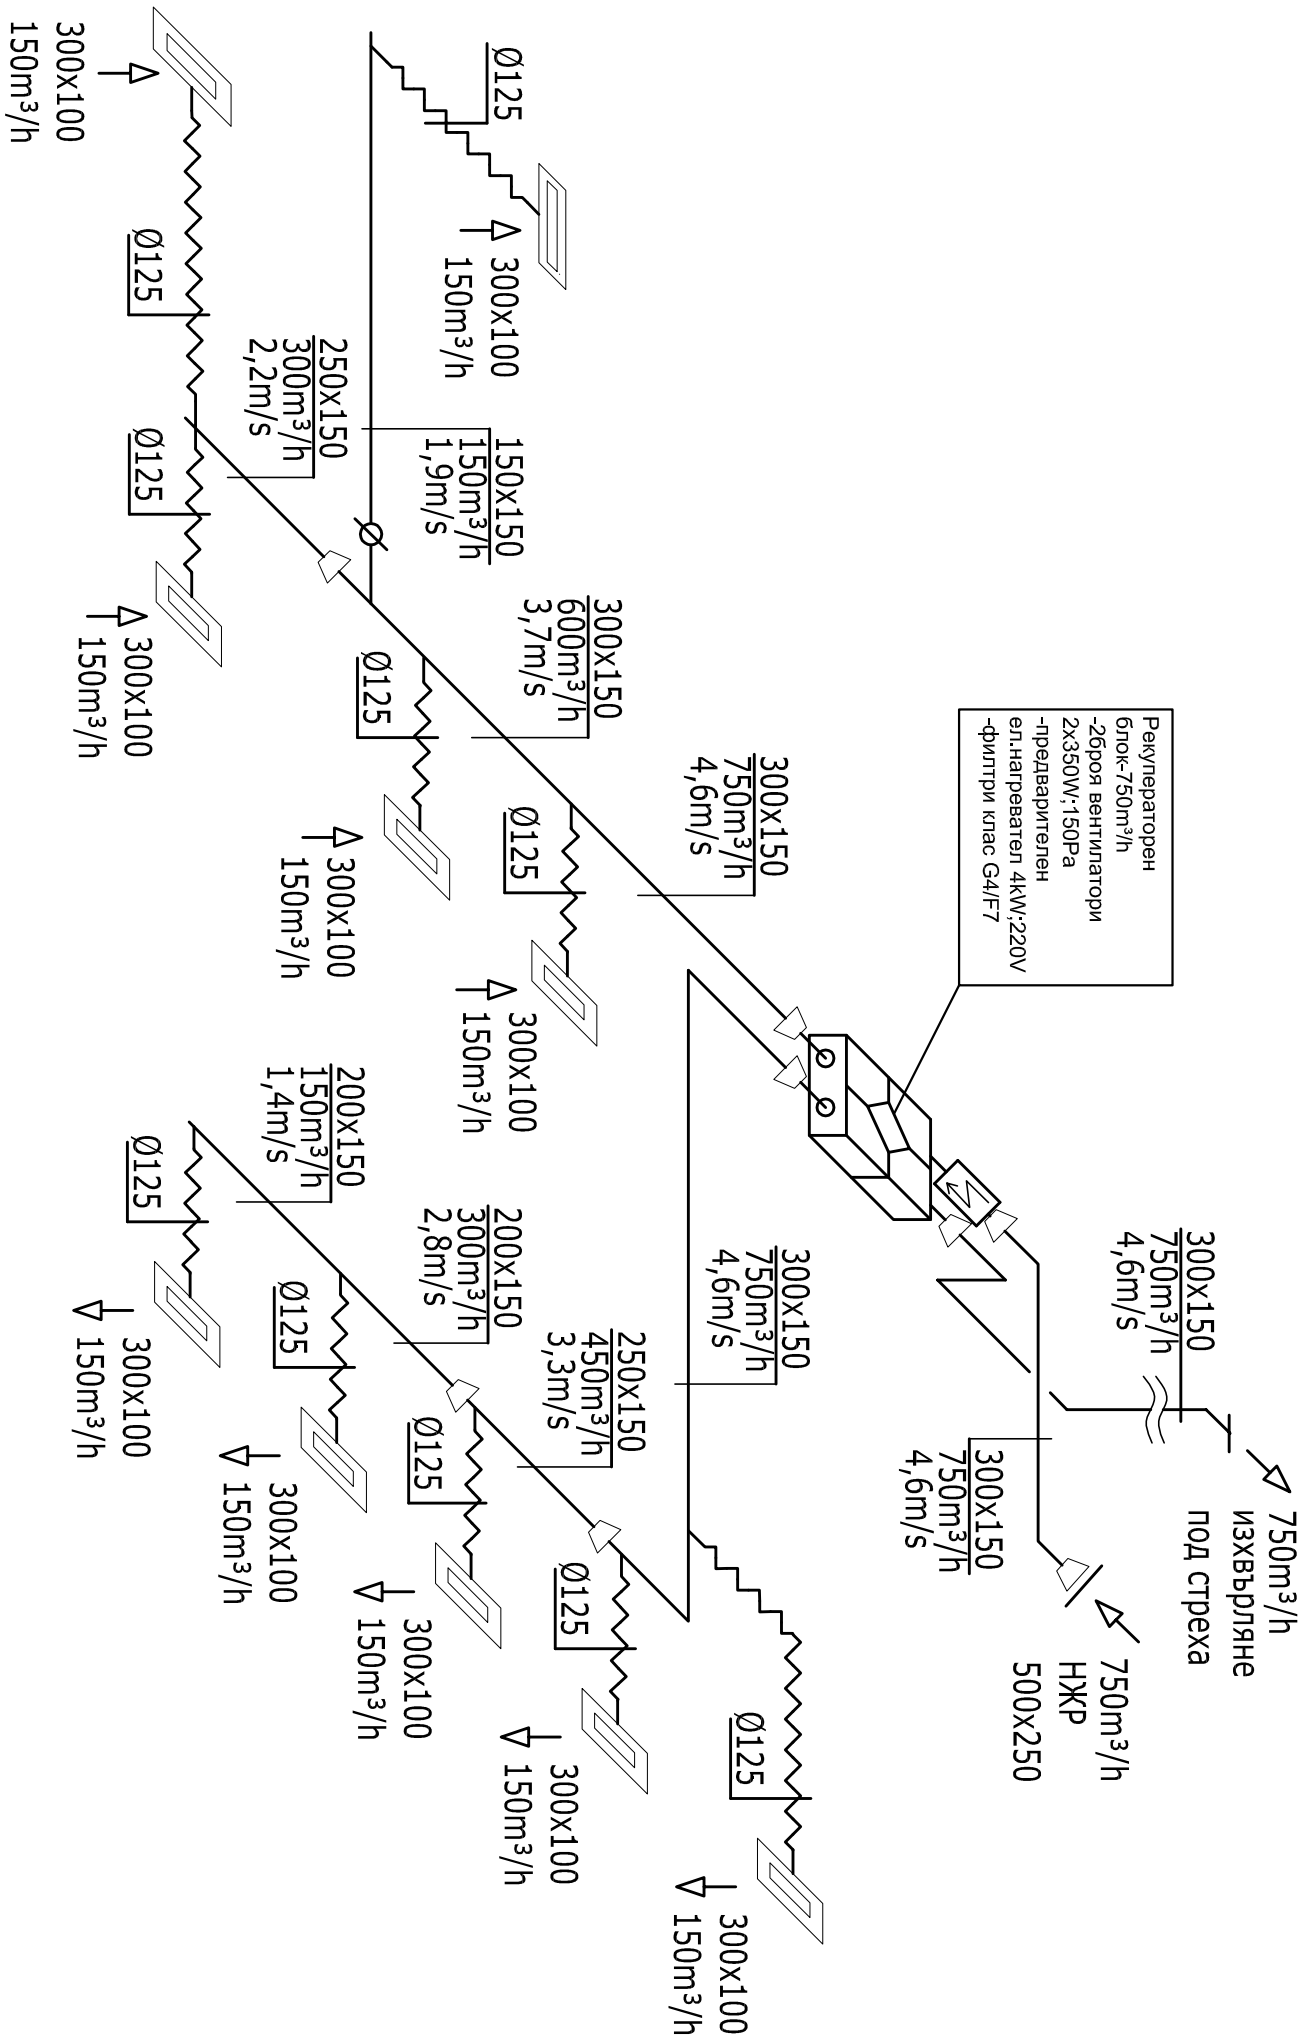


Схема вентилация Първи етаж

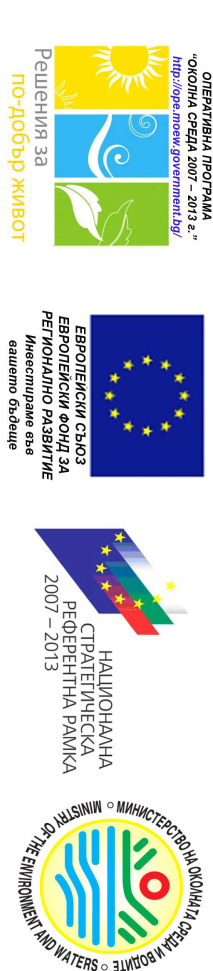


Проект " Устойчиво управление и устройство на Природен парк " Странджа"

Проектът се финансира от Европейския фонд за регионално развитие и от държавния бюджет на Република България чрез оперативна програма " Околна среда 2007-2013 г.". Ос 3" Опазване и възстановяване на биологичното разнообразие ", по процедура BG-161PO005/3.1.2/06/27

"Изпълнение на дейности за устройство и управление на природни паркове ", договор N D1R-5113326-C-004

This drawing is made by Archcon Project LTD. All rights reserved. It is not allowed to copy and use this drawing without the knowledge and permission of Archcon Project LTD

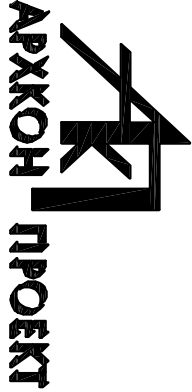

АРХКОН ПРОЕКТ ООД
ARCHCON PROJECT LTD

УЛ. "Милин кюмк" 25
1164 СОФИА
е-mail: archconproject@abv.bg

тел. 02/866 39 57
факс 02/866 39 57

АРХКОН ПРОЕКТ

ВЪЗЛОЖИТЕЛ: Дирекция на природен парк "Странджа"
гр. Матко Търново

ОБЕКТ	Ремонт на съществуваща сграда в ПИ 00878.501.112 по КК на гр. Ахтопол, общ. Царево, обл. Бургас		
ПРОЕКТАНТ	инж. В. Кьосев		
УПРАВИТЕЛ	арх. В. Ракъджиева		
ЧАСТ	ОВК	фаза машаб	Работен проект -
ЧЕРТЕЖ	Схеми Вентилация	Дата чертеж:	06.2014 4/4
съгласували:	подпис :		
АРХИТЕКТУРА	арх. В. Ракъджиева		
КОНСТРУКТИВНА	инж. И. Петров		
ПЕЗ	инж. И. Петров		
В и К	инж. Кр. Ракъджиева		
Електро	инж. С. Стайков		
ПБ	инж. В. Стоянов		
ЕЕ	инж. В. Кьосев		
Пътна	инж. М. Иванова		

Този документ е създаден с финансовата подкрепа на Европейския съюз и Държавния бюджет на Република България чрез оперативна програма " Околна среда 2007-2013 г.". Цялата отговорност за съдържанието се носи от " Архкон Проект" ООД и при никакви обстоятелства не може да се приема, че този документ отразява официалното становище на Европейския съюз и правителството на Република България, представявяно от Министерството на Околната Среда и Водите.