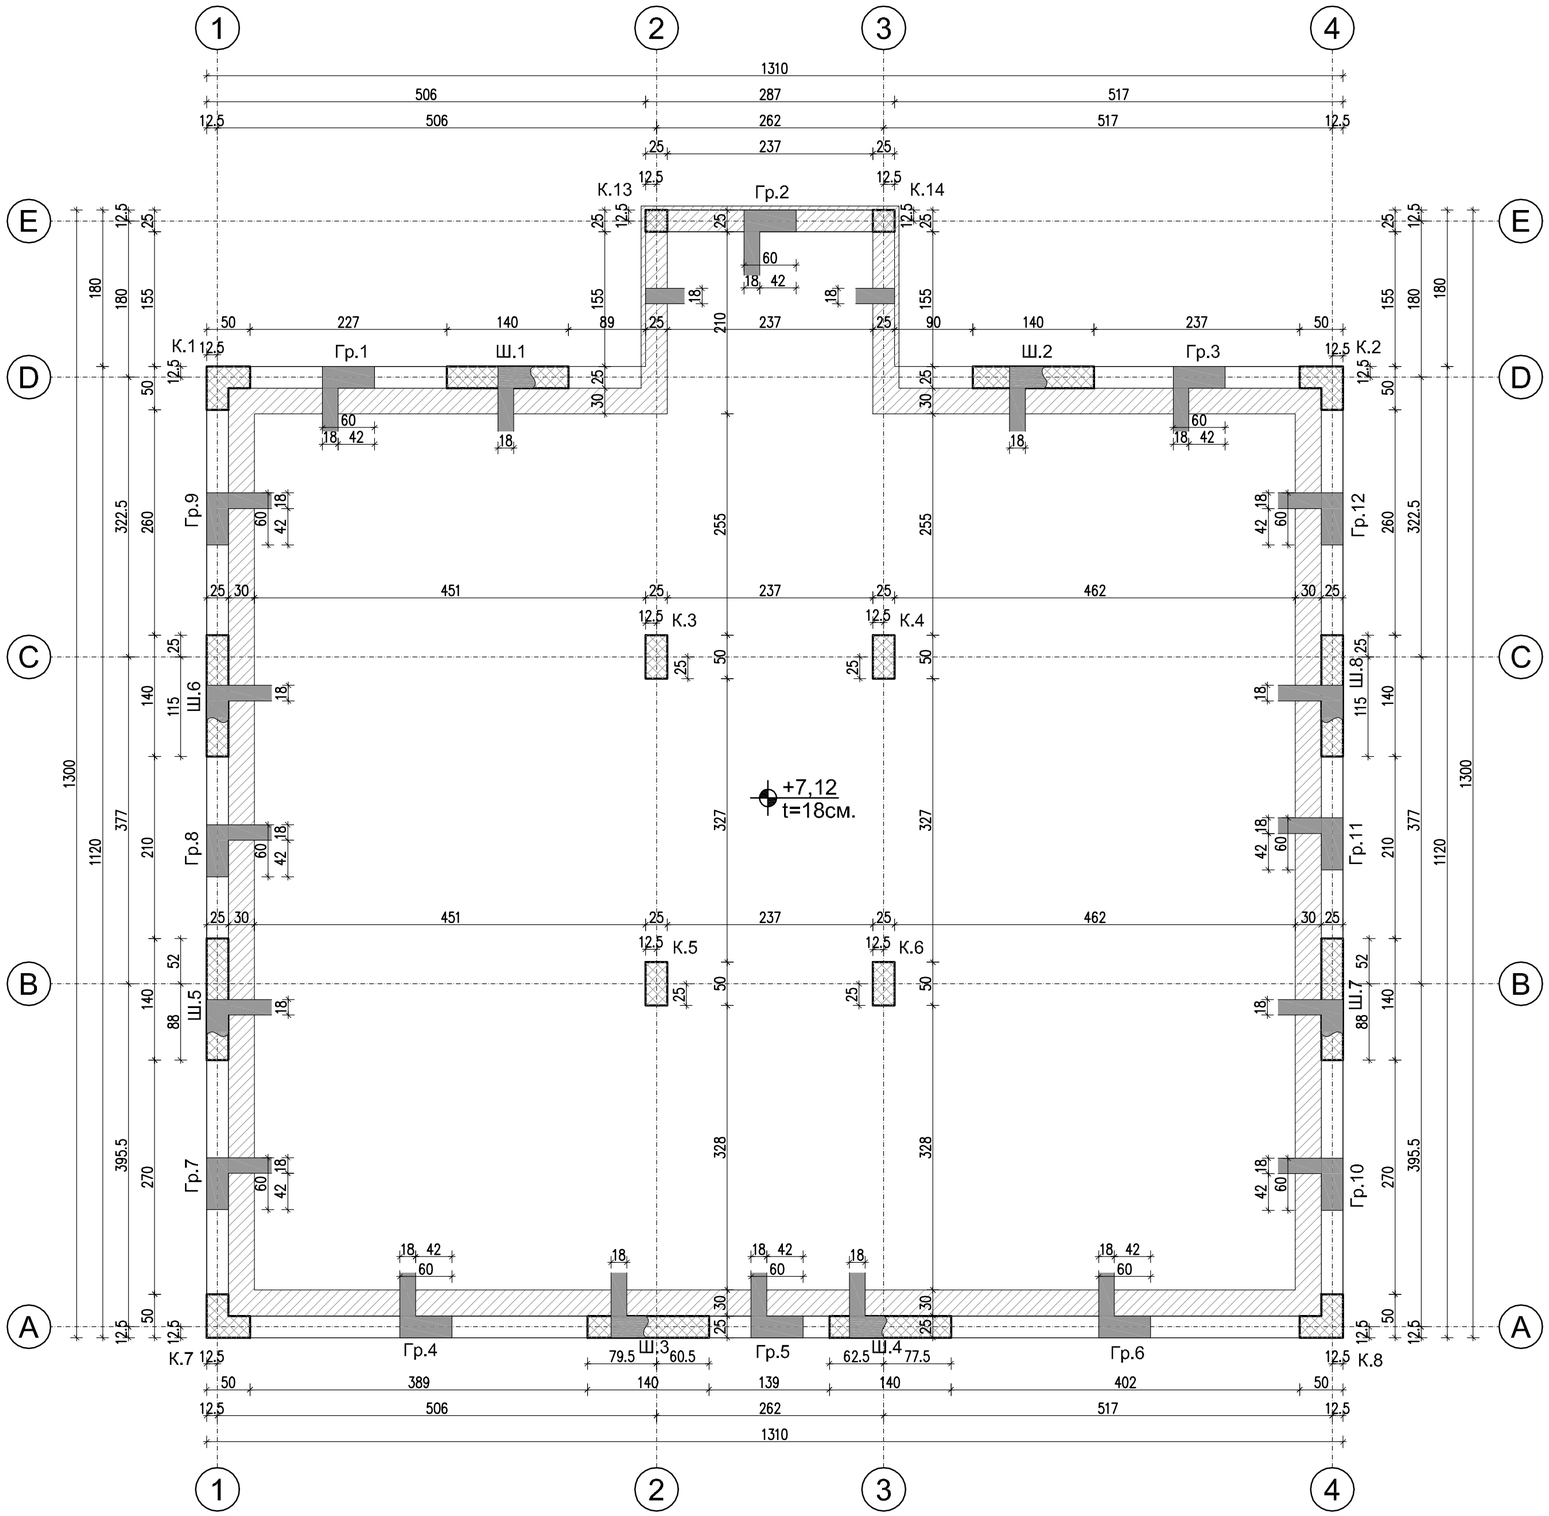

УСЛОВНИ ОЗНАЧЕНИЯ :

- – ст.бетон клас В25
- – ст.бетон клас В25
- – ст.бетон горно ниво
- – работна фуга – Р.Ф.
- – стъществуващ тухлен зид

ЗАБЕЛЕЖКИ СТБ КОНСТРУКЦИЯ:

1. *Материали по БДС:*
   - *БЕТОН С20/25*
   - *Стомана В500, означена с N*
   - *Стомана В250, означена с Ф*
2. *Всички размери са в см .*
3. *Да се спазва НАРЕДБА N3 – ЗА КОНТРОЛ И ПРИЕМАНЕ НА БЕТОННИ И СТОМАНОБЕТОННИ КОНСТРУКЦИИ.*
4. *Да се декофрира след достигане на min 60% от Rb*
5. *След декофрирането да се подпрат конзолните участъци от плочата.*
6. *Отворите да се заложат и проверят от проектите на съответните специалности*
7. *Армировката да се приеме от проектанта–конструктор*
8. *Сградата е осигурена на земетрьс от VII степен*
9. *Всички зидарии да се изпълняват след декофриране*
10. *Не се разрешава оставяне на отвори, освен означените*
11. *Не се разрешава къртене, изчукване на армировката и пробиване на отвори след втвърдяване на бетона*

Проект " Устойчиво управление и устройство на Природен парк " Странджа"". Проектът се финансира от Европейския фонд за регионално развитие и от държавния бюджет на Република България чрез оперативна програма "Околна среда 2007-2013 г", Ос 3" Опазване и възстановяване на биологичното разнообразие ", по процедура BG 161PO005/ 3/ 3.2/ 06/ 27 "Изпълнение на дейности за устройство и управление на природни паркове ", договор N DIR- 5113326-C -004

This drawing is made by Archcon Project LTD. All rights reserved. It is not allowed to copy and use this drawing without the knowledge and permission of Archcon Project LTD

АРХКОН ПРОЕКТ ООД
ARCHCON PROJECT LTD

ул. "Милин камък" №25
1164 СОФИЯ тел. 02/ 963 00 25
e-mail:archconproject@abv.bg факс 02/ 866 39 57

ВЪЗЛОЖИТЕЛ: Дирекция на природен парк "Странджа" гр. Малко Търново

ОБЕКТ: Ремонт на съществуваща сграда в ПИ 00878.501.112 по КК на гр. Ахтопол, общ. Царево, обл. Бургас

ПРОЕКТАНТ	инж. И. Петров		
УПРАВИТЕЛ	арх. В. Ракъджиева		
ЧАСТ	Конструктивна	фаза	Работен проект
		мащаб	1:50
ЧЕРТЕЖ	КОФРАЖЕН ПЛАН НА КОТА +7,12	дата	06.2014
		чертеж:	02-04-00
съгласували:		подпис :	
Архитектурна	арх. В. Ракъджиева		
ПБЗ	инж. И. Петров		
В и К	инж. Кр. Ракъджиева		
Електро	инж. С. Стайков		
ОВ и К	инж. В. Кьосев		
Пътна	инж. М.Иванова		
ПБ	инж. В. Стоянов		
ЕЕ	инж. В. Кьосев		

Този документ е създаден с финансовата подкрепа на Европейския съюз и Държавния бюджет на Република България чрез оперативна програма " Околна среда 2007-2013 г ". Цялата отговорност за съдържанието се носи от " Архкон Проект" ООД и при никакви обстоятелства на може да се приема , че този документ отразява официалното становище на Европейския съюз и правителството на Република България , представлявано от Министерството на Околната Среда и Водите .