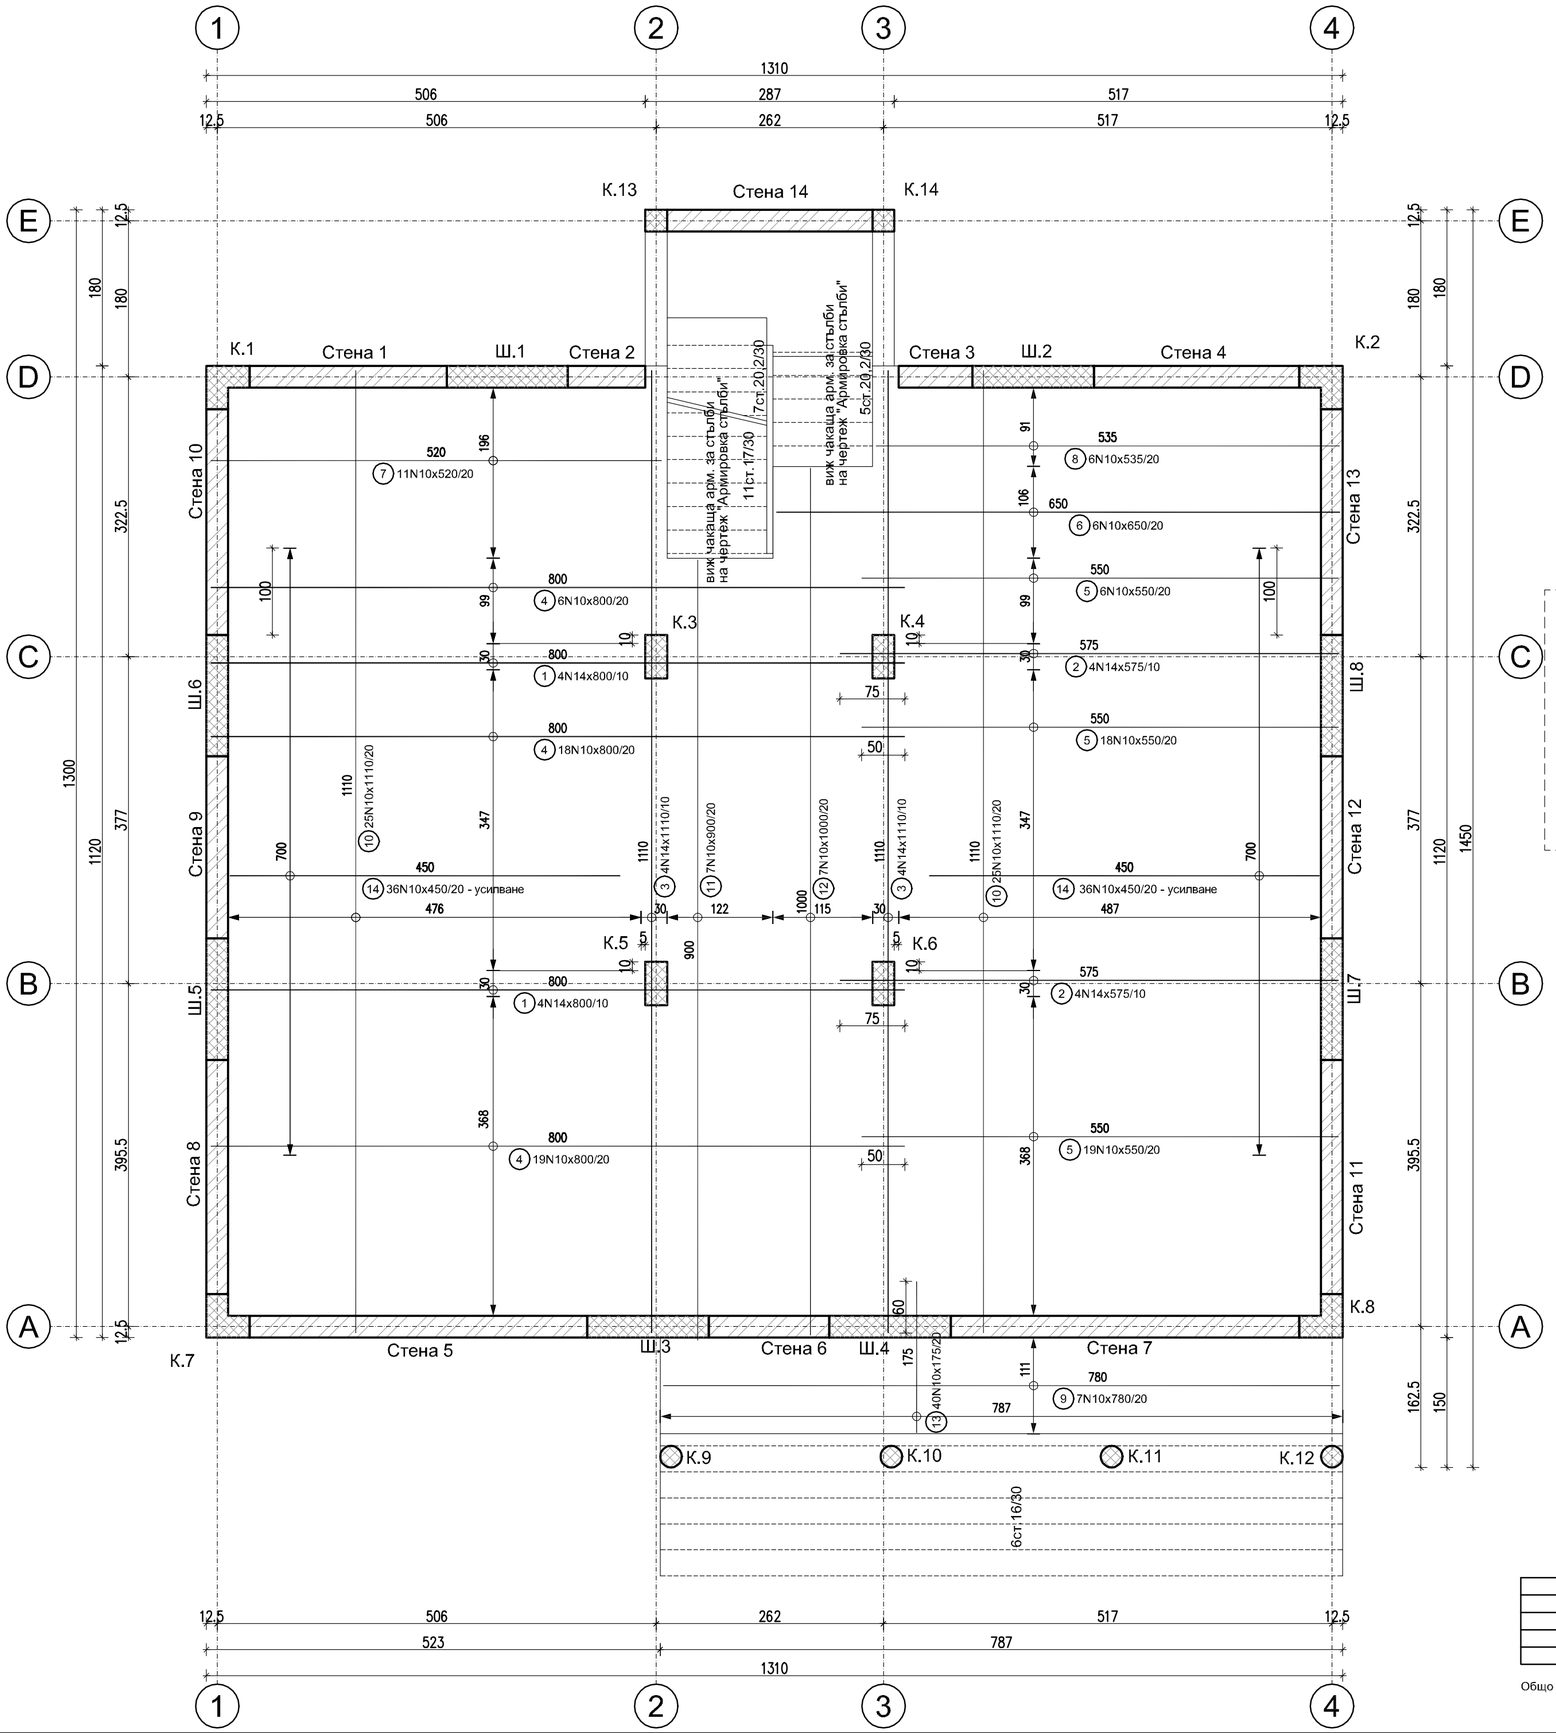

Кобилици на колони 3,4,5,6

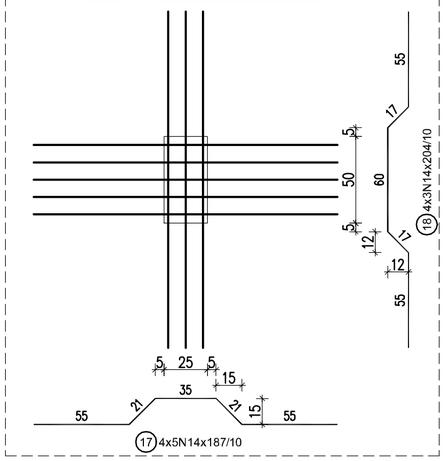

Фиба по контур на плоча

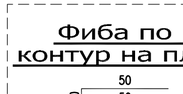

Столче-3бр./м²

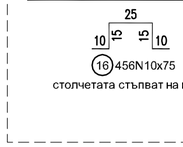

столчетата стъпват на кофража

ДЕТАЙЛ ЗА ПОДРЕЖДАНЕ НА АРМИРОВКАТА

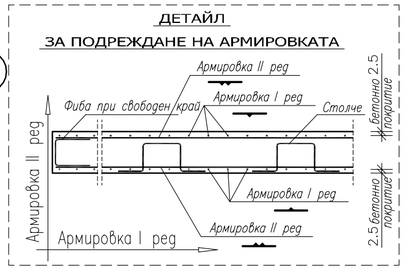

ЗАБЕЛЕЖКИ:

1. Материали по БДС:
   - БЕТОН С20/25
   - Стомана В500, означена с N
   - Стомана В250, означена с Ф
   - Бетоново покритие на армировката–2,5см.
2. Всички размери са в см.
3. Всяка промяна да се съгласува с проектанта.

КОЛИЧЕСТВЕНА СМЕТКА НА АРМИРОВКАТА

Тип	N		
Диам., mm	8	10	14
Дълж., cm	24750	218740	26068
Тегло, kg	98	1349	315
Общо, kg	1761		

Общо армировка: 1761 kg

Проект "Устойчиво управление и устройство на Природен парк "Странджа"". Проектът се финансира от Европейския фонд за регионално развитие и от държавния бюджет на Република България чрез оперативна програма "Околна среда 2007-2013 г", Ос 3" Опазване и възстановяване на биологичното разнообразие ", по процедура BG 161P0005/ 3/ 3.2/ 06/ 27 "Изпълнение на дейности за устройство и управление на природни паркове ", договор N DIR- 5113326-C -004

This drawing is made by Archcon Project LTD. All rights reserved. It is not allowed to copy and use this drawing without the knowledge and permission of Archcon Project LTD

АРХКОН ПРОЕКТ ООД
ARCHCON PROJECT LTD

ул. "Милин камък" №25
1164 СОФИЯ тел. 02/ 963 00 25
e-mail:archconproject@abv.bg факс 02/ 866 39 57

ВЪЗЛОЖИТЕЛ: Дирекция на природен парк "Странджа" гр. Малко Търново

ОБЕКТ: Ремонт на съществуваща сграда в ПИ 00878.501.112 по КК на гр. Ахтопол, общ. Царево, обл. Бургас

ПРОЕКТАНТ	инж. И. Петров		
УПРАВИТЕЛ	арх. В. Ракъджиева		
ЧАСТ	Конструктивна	фаза	Работен проект
		мащаб	1:50
ЧЕРТЕЖ	АРМИРОВЪЧЕН ПЛАН НА КОТА -0,04 ДОЛНА АРМИРОВКА	дата	06.2014
		чертеж:	02-08-00
съгласували:		подпис :	
Архитектурна	арх. В. Ракъджиева		
ПБЗ	инж. И. Петров		
В и К	инж. Кр. Ракъджиева		
Електро	инж. С. Стайков		
ОВ и К	инж. В. Кьосев		
Пътна	инж. М.Иванова		
ПБ	инж. В. Стоянов		
ЕЕ	инж. В. Кьосев		

Този документ е създаден с финансовата подкрепа на Европейския съюз и Държавния бюджет на Република България чрез оперативна програма " Околна среда 2007-2013 г ". Цялата отговорност за съдържанието се носи от " Архкон Проект" ООД и при никакви обстоятелства на може да се приема , че този документ отразява официалното становище на Европейския съюз и правителството на Република България , представляващо от Министерството на Околната Среда и Водите .