

ЗАБЕЛЕЖКИ:

1. Гребите за студена и топла вода да бъдат контролирани с топлинна изолация.
2. Вертикалните клонове да бъдат укрепени със скоби през 2 м.
3. Хоризонталните клонове да бъдат укрепени със скоби през 1 м.
4. Скобите за укрепване на гребите височайши шинки, анкерите за бетон, бокове и талпи за окъпане на самата среда както и усуките подложки и ленти.

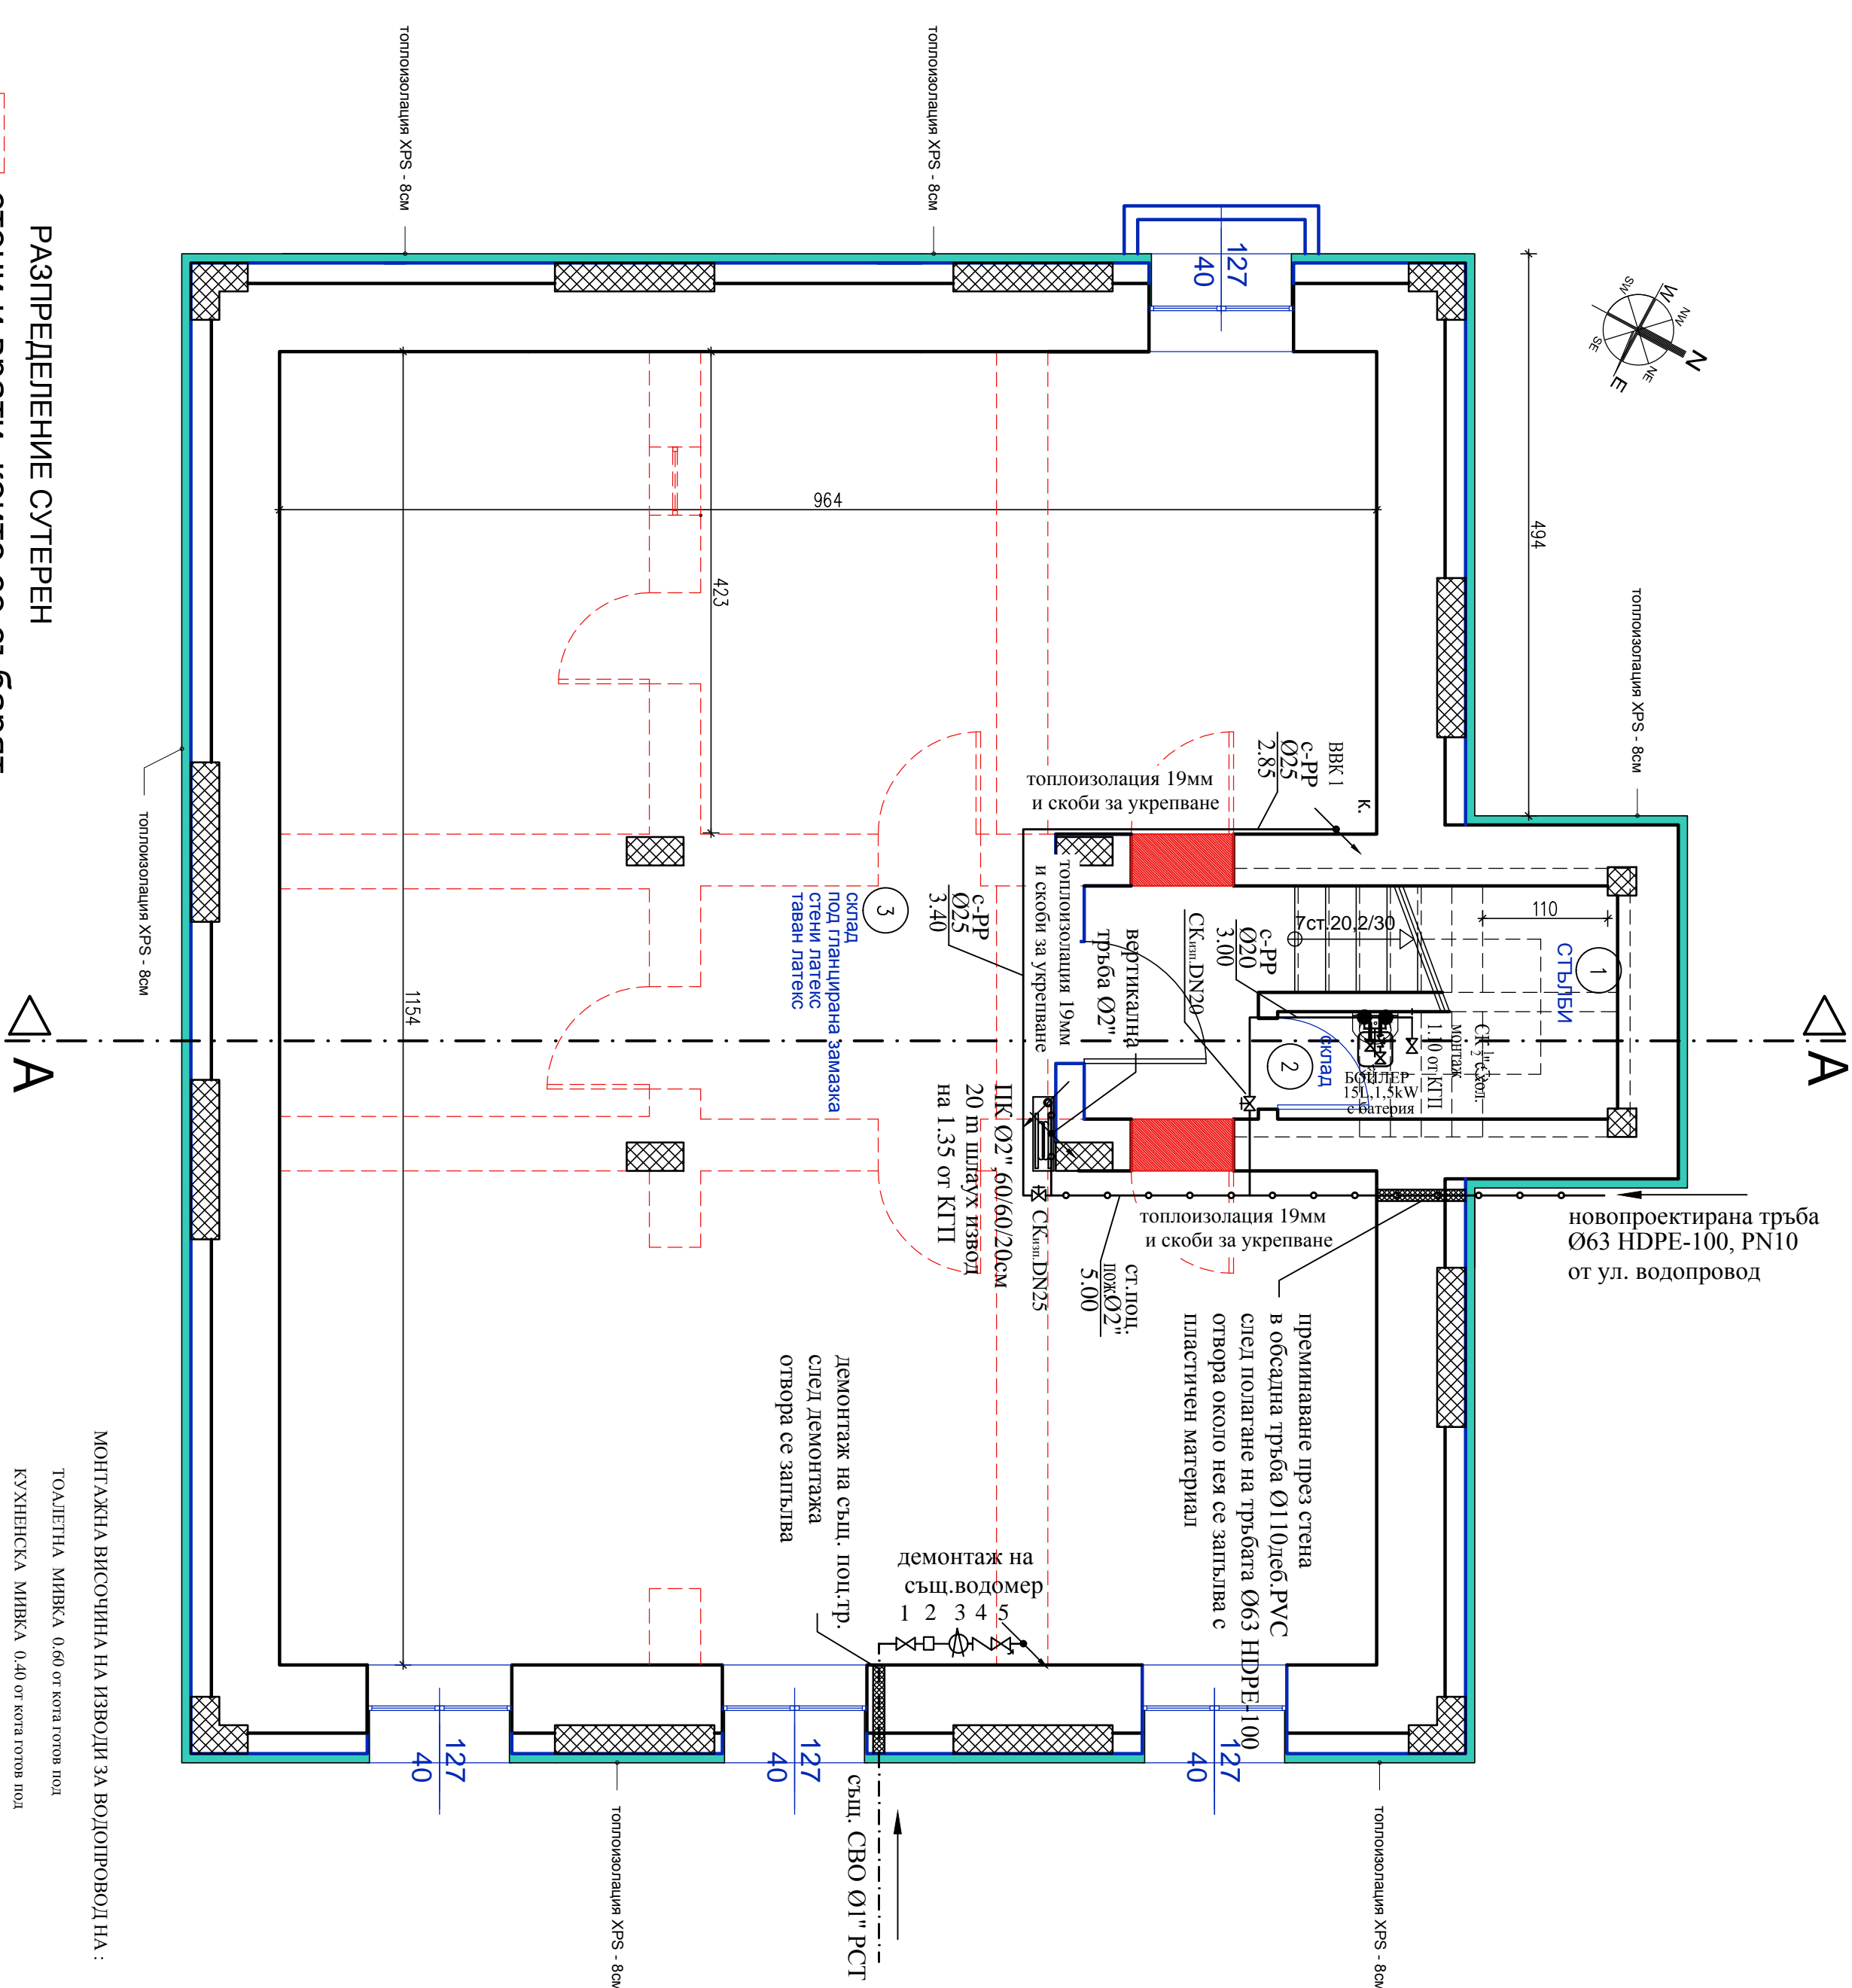
[illegible]






ВЪЗЛОЖИТЕЛ: Дирекция на природен парк "Странджа"
гр. Малко Търново

ОБЕКТ	Ремонт на съществуваща сграда в ПИ 00878.501.112 по КК на гр. Ахтопол, общ. Царево, обл. Бургас
-------	--

ПРОЕКТАНТ	инж. Кр. Ракъджијева		
УПРАВИТЕЛ	арх. В. Ракъджијева		
ЧАСТ	ВОДОСНАБДЯВАНЕ И КАНАЛИЗАЦИЯ	фаза	Работен проект
		машаб	1:50
ЧЕРТЕЖ	Разпределение водопровод сутерен	дата	06.2014
		чертеж:	5
Съгласували:		подпис :	
АРХИТЕКТУРА	арх. В. Ракъджијева		
КОНСТРУКТИВНА	инж. И. Петров		
ПБЗ	инж. И. Петров		
ОВ и К	инж. В. Късов		
Електро	инж. С. Стайков		
ПБ	инж. В. Стоянов		
ЕЕ	инж. В. Късов		
Пътна	инж. М. Иванова		

Този документ е създаден за финансовата подкрепа на Европейския съюз и Държавния бюджет на Република България чрез оперативна програма "Окопна среда 2007-2013 г.". Цялата отговорност за съдържанието се носи от "Архон Проект" ООД и при никакви обстоятелства не може да се приема, че този документ отразява официалното становище на Европейския съюз и правителството на Република България, представлявано от Министерството на Окопната Среда и Водите.



- | РАЗПРЕДЕЛЕНИЕ СУТЕРЕН | |
|---|----------------------------------|
|  | стени и врати, които се събарят |
|  | стени и врати, които се зазидват |
|  | нови стени и врати |
|  | нови конструктивни елементи |
|  | съществуващи стени и врати |