


МОНТАЖНА ВИСОЧИНА НА ИЗВОДИ ЗА ВОДОПРОВОДНА :

ТОАЛЕТНА МИВКА	0.60 от кога готов под
КУХИНЕНСКА МИВКА	0.40 от кога готов под
КЮМЕТНО КАЗИЧЕ	0.70(1.10) от кога готов под
ДУШ	0.85 от кога готов под
СЪЮМИИДНА	0.60 от кога готов под

З А Б Е Л Е Ж К И :

- Тръбите за студена и топла вода да бъдат монтирани с
- Вертикалните клонове да бъдат устречени със скоби пр
- Хоризонталните клонове да бъдат устречени със скоби пр
- Скобите за устречавне на тръбите включват шпилци, ан за бестон, болтове и гайки за окъчаване на самата скоба, кат и гуменият подложки и ленти.

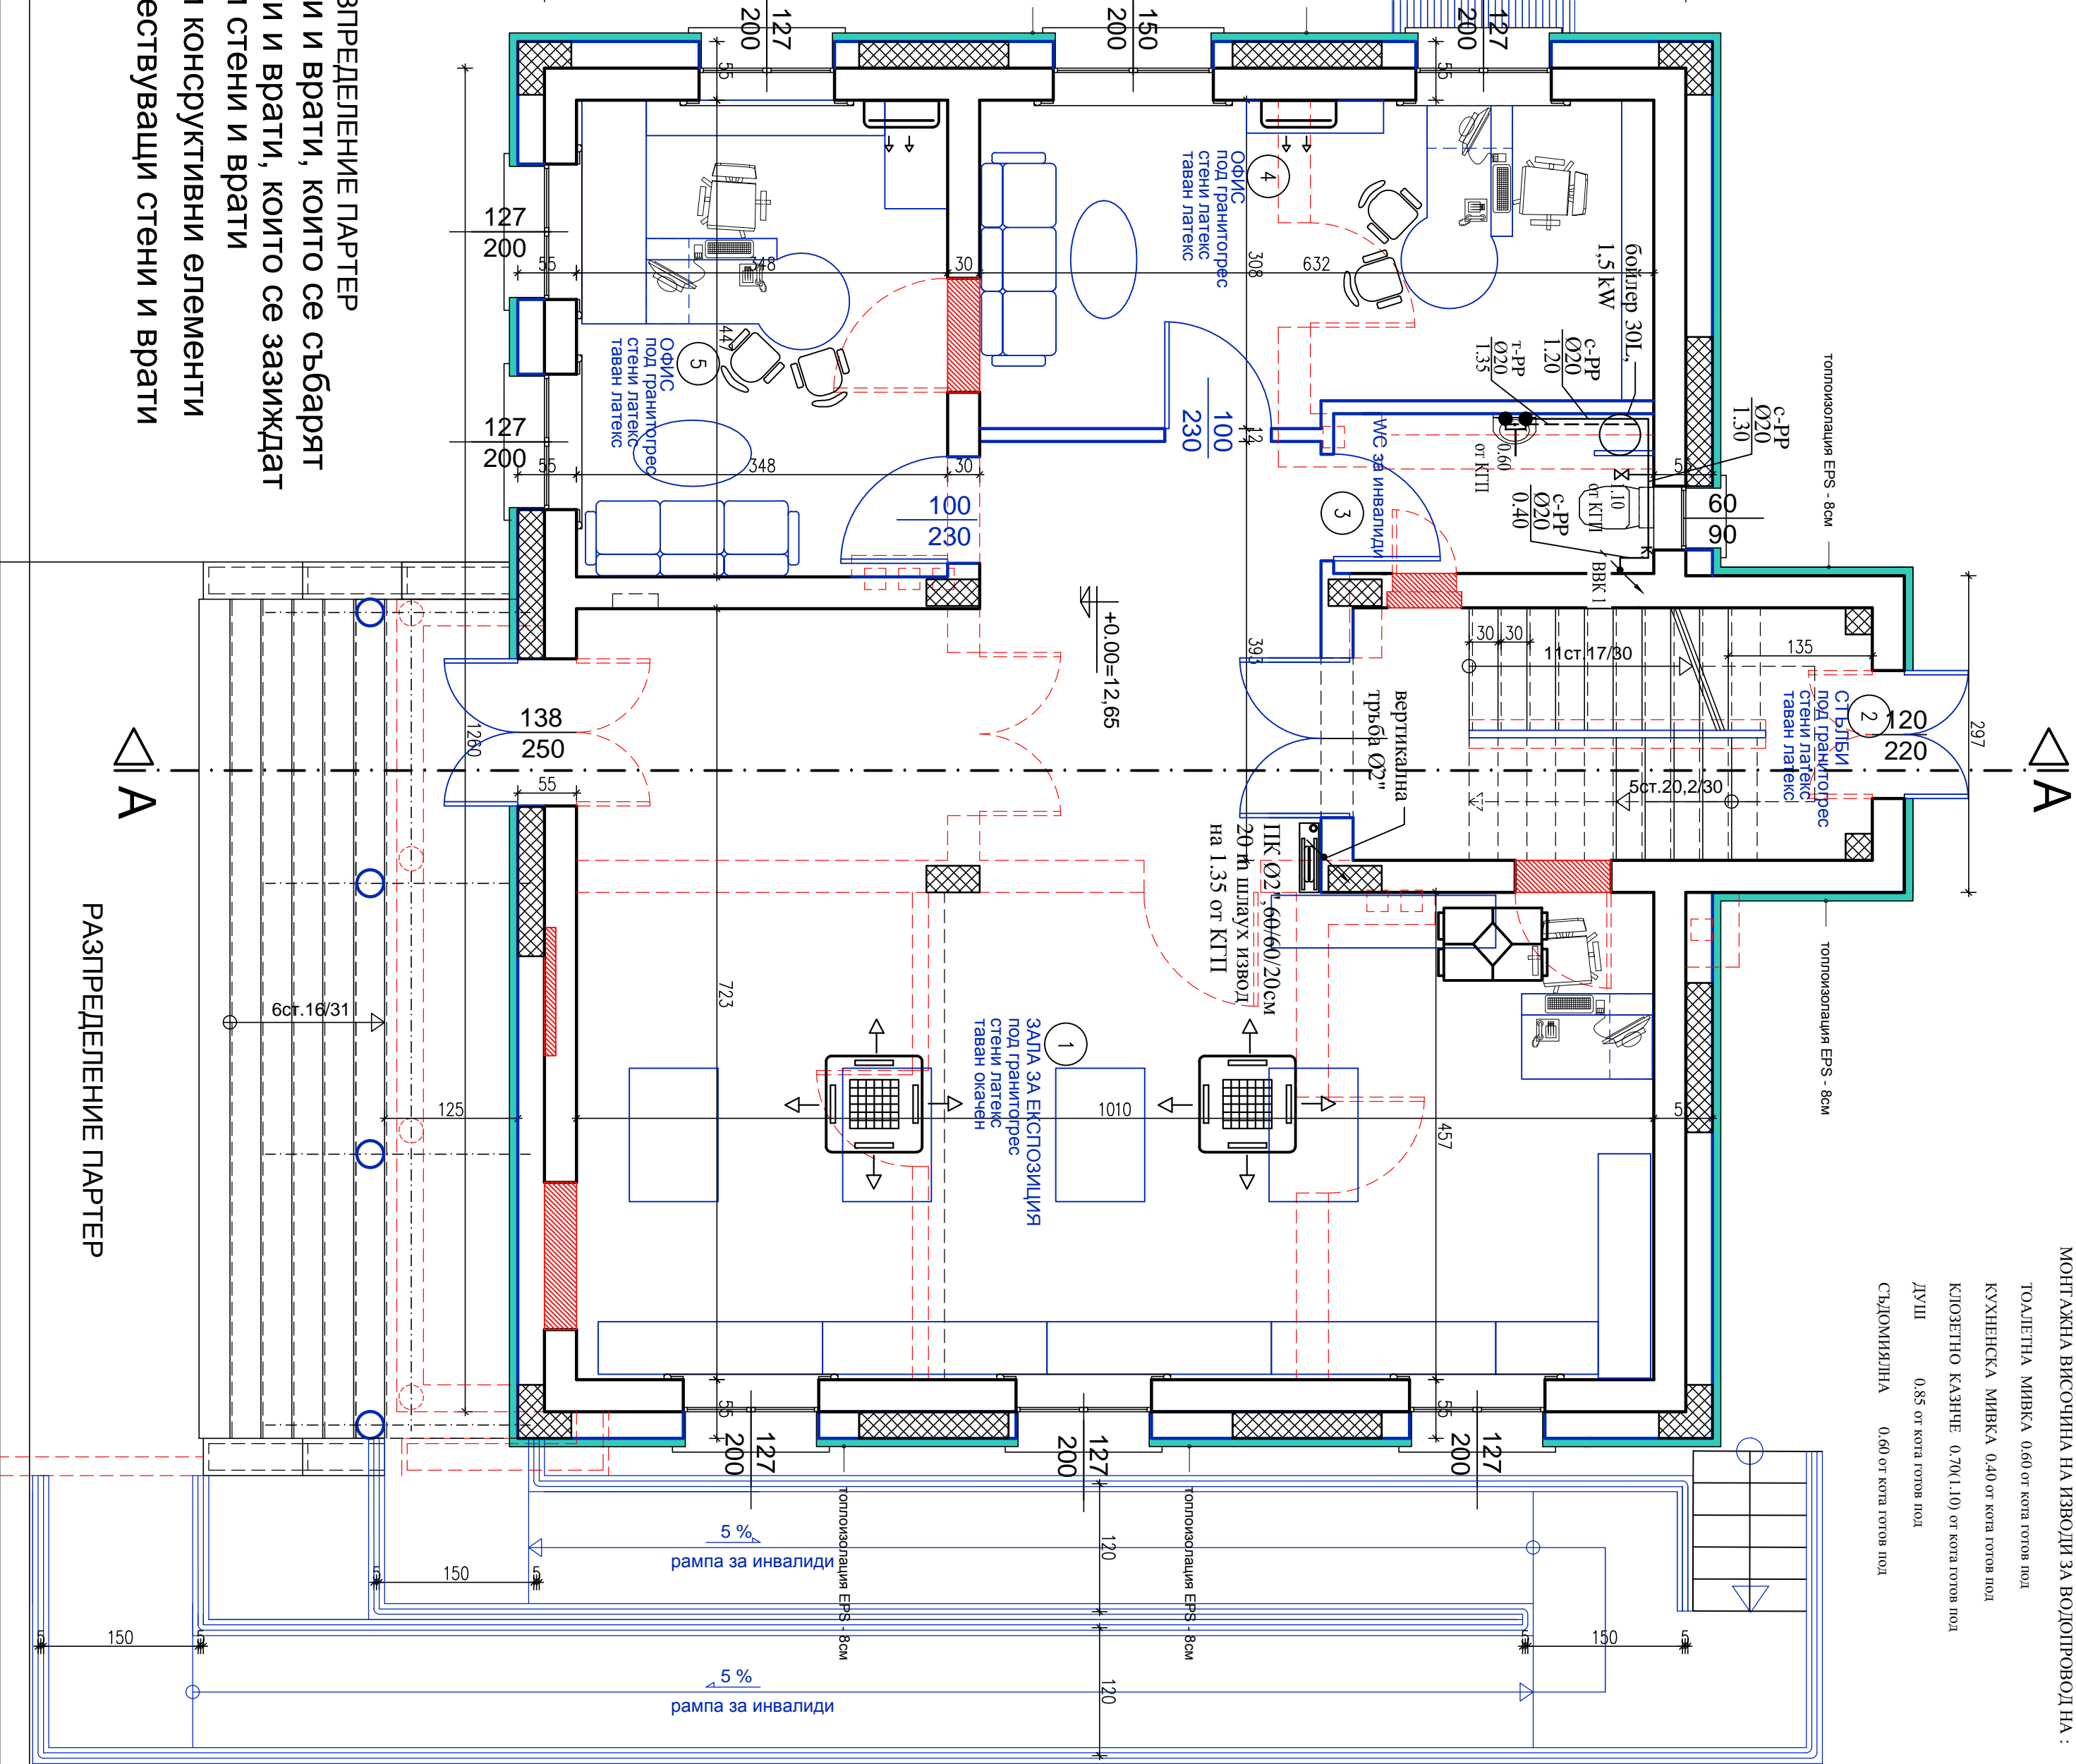

Проект " Устойчиво управление и устройство Проектът се финансира от Европейския фон от държавния бюджет на Република България: " Околна среда 2007-2013 г. ". Ос 3" Опазване разнообразие ", по процедура BG-161PO005/ "Изпълнение на дейности за устройство и уп договор N DLR- 5113326-C -004

This drawing is made by Archcon Project LTD. All right and use this drawing without the knowledge and part

АРХ
АРС

ул. "Мили
1164 030
e-mail: ar

АРХКОН ПРОЕКТ

ВЪЗЛОЖИТЕЛ: Дирекция на при
гр. Малко Търное

ОБЕКТ **Ремонт на съл
в ПИ 00878.501
гр. Ахтопол, о
обл. Бургас**

ПРОЕКТАНТ	инж. Кр. Ракъдж
УПРАВИТЕЛ	арх. В. Ракъджие
ЧАСТ	ВОДОСНАБДЯ И КАНАЛИЗАЦ
ЧЕРТЕЖ	Разпределение водопровод пар
съгласували:	
АРХИТЕКТУРА	арх. В. Ракъджиева
КОНСТРУКТИВНА	инж. И. Петров
ПБЗ	инж. И. Петров
ОВ и К	инж. В. Късов
Електро	инж. С. Стайков
ПБ	инж. В. Стоянов
ЕЕ	инж. В. Късов
Пътна	инж. М. Иванова

Този документ е създаден с финансовата подк
Държавния бюджет на Република България чр
сряда 2007-2013 г. ". Цялата отговорност за съ
"Проект" ООД и при никакви обстоятелства на л
отказвава официалното становище на Европек
Република България, представявано от Мили
Водите.